


МОДУЛЬНОЕ ОБЩЕЖИТИЕ ДЛЯ РАБОЧИХ

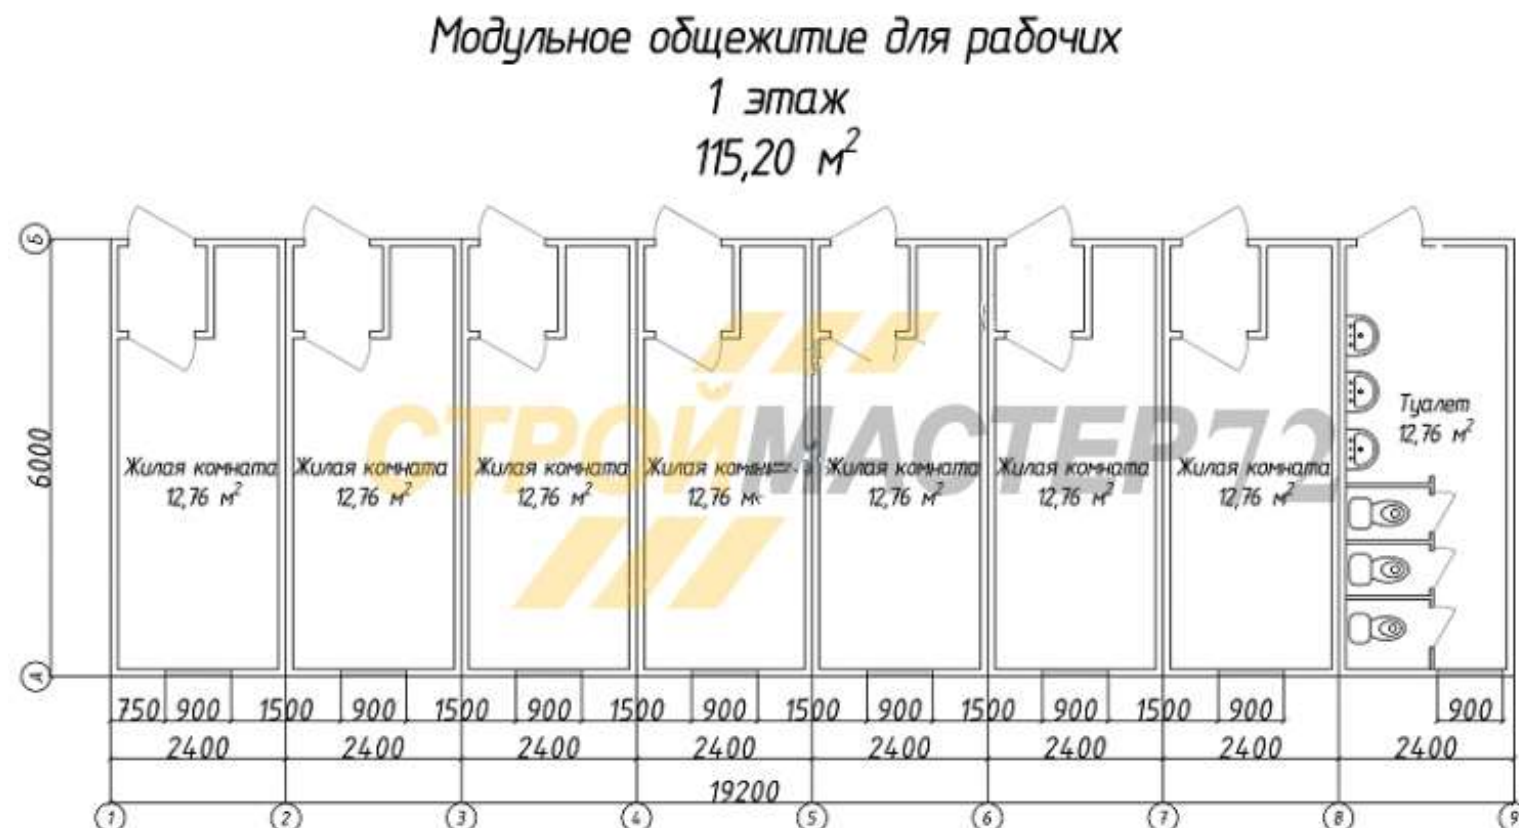

Предлагаем Вам проект модульного общежития, из 16 блок-контейнеров размером 6,0 x 2,4 x 2,5 м, собранных в два этажа. Общая площадь блок модуля составляет 230,4 м²

Модульное здание прекрасно подойдёт для комфортного проживания до 90 человек.

Срок изготовления проекта составит всего 20 рабочих дней.

В модульном общежитии для комфортного время проведения предусмотрены:

- 15 жилых комнат
- Туалет с 3 туалетными кабинками с умывальниками.

В базовый проект «модульное общежитие для рабочих» вы всегда можете внести свои изменения, дополнения и корректировки по следующим направлениям:

☐ Внутренняя и внешняя отделка. Возможно произвести отделку любыми строительными материалами по вашему желанию.

☐ Установка дополнительного оборудования. По желанию заказчика, компания СтройМастер72 комплектует модульные здания всем необходимым оборудованием для комфортного проживания в наших блок-модулях.

☐ Установка водяного и электрического отопления со всем необходимым оборудованием.

☐ Установка всего необходимого оборудования для полной автономности модульных зданий. (Септики для автономной канализации, насосные станции и ёмкости для водоснабжения, дизель-генераторное оборудование для бесперебойного электропитания)

☐ Полный комплекс работ по возведению фундамента для модульного здания.

Чтобы приобрести быстровозводимое модульное здание, «Общежитие для рабочих» или внести изменения в базовый проект, свяжитесь с нами по телефону 610-776, для уточнения деталей, либо отправьте письмо на наш электронный адрес stroimaster72@yandex.ru и в ближайшее время мы с вами свяжемся!

Длина x ширина x высота	19,20м x 6,00м x 5,00м
Обвязка каркаса	Швеллер холодногнутый 120x50x3
Стойки каркаса	Уголок горячекатанный 75x75x5 мм
Связи жёсткости по полу	Уголки 30x30x3 мм
Связи жёсткости	Косынки угловые 100x100x3 мм
Кровля	Стальной лист 1,2 мм
Половые, потолочные лаги, обрешётка стен	Сухая обрезная доска 40x100
Перегородки	Сухая обрезная доска 50x50
Теплоизоляция стен	Каменная вата Эковер 100мм / Роклайт 100 мм
Теплоизоляция пол и потолок	Мин вата Knauf 100 мм / Ursa 100 мм
Пароизоляция	Пароизоляционная плёнка Axton B
Ветровлагозащита	Ветровлагозащитная плёнка А
Наружная отделка	Профлист С8
Отделка стен	Панели ПВХ
Отделка потолка	Панели ПВХ
Обшивка dna	Профлист оцинкованный С8
Черновой пол	Обрезная доска 25x150
Чистовой пол	Фанера 9 мм
Настил чистового пола	Линолеум полукоммерческий
Плинтус	Пластиковый
Дверь наружная	Сейф дверь Россия толщина 1,2мм
Двери внутренние	МДФ ДГ 2,1x0,8 с замком
Окна	ПВХ 1360x900 мм поворотнo-откидные
Электропроводка	Кабель NYM в канале ПВХ
Сечение кабеля для розеток	3x2,5
Сечение кабеля для освещения	3x1,5
Защита от скачков напряжения	УЗО, группа автоматов ввода
Электрооборудование	Светильники ЛПО, двойные розетки
Туалет	Кабинка, унитаз, разводка труб
Умывальник	Раковина, смеситель, разводка труб
Вентиляция в сантехнических помещениях	Вытяжные вентиляторы
Лестницы	Металлическая сварная
Монтаж, доставка, разгрузка	Обговаривается индивидуально
Подготовка фундамента	Обговаривается индивидуально



Не приобретайте модульное здание не прочитав эту статью:

«14 советов: На что нужно обратить особое внимание? На чем могут сэкономить производители модульных зданий?

Какие проблемы могут возникнуть при эксплуатации?»: [Прочитать](#)

ОСТАЛИСЬ ВОПРОСЫ?

+ 7 (3452) 610-776

+7(952) 687-08-29

Наш сайт: stroymaster72.pro

почта: ooostroimaster72@yandex.ru